


**Схема подключения
дополнительного
оборудования
УМКа301**

CAN H
CAN L

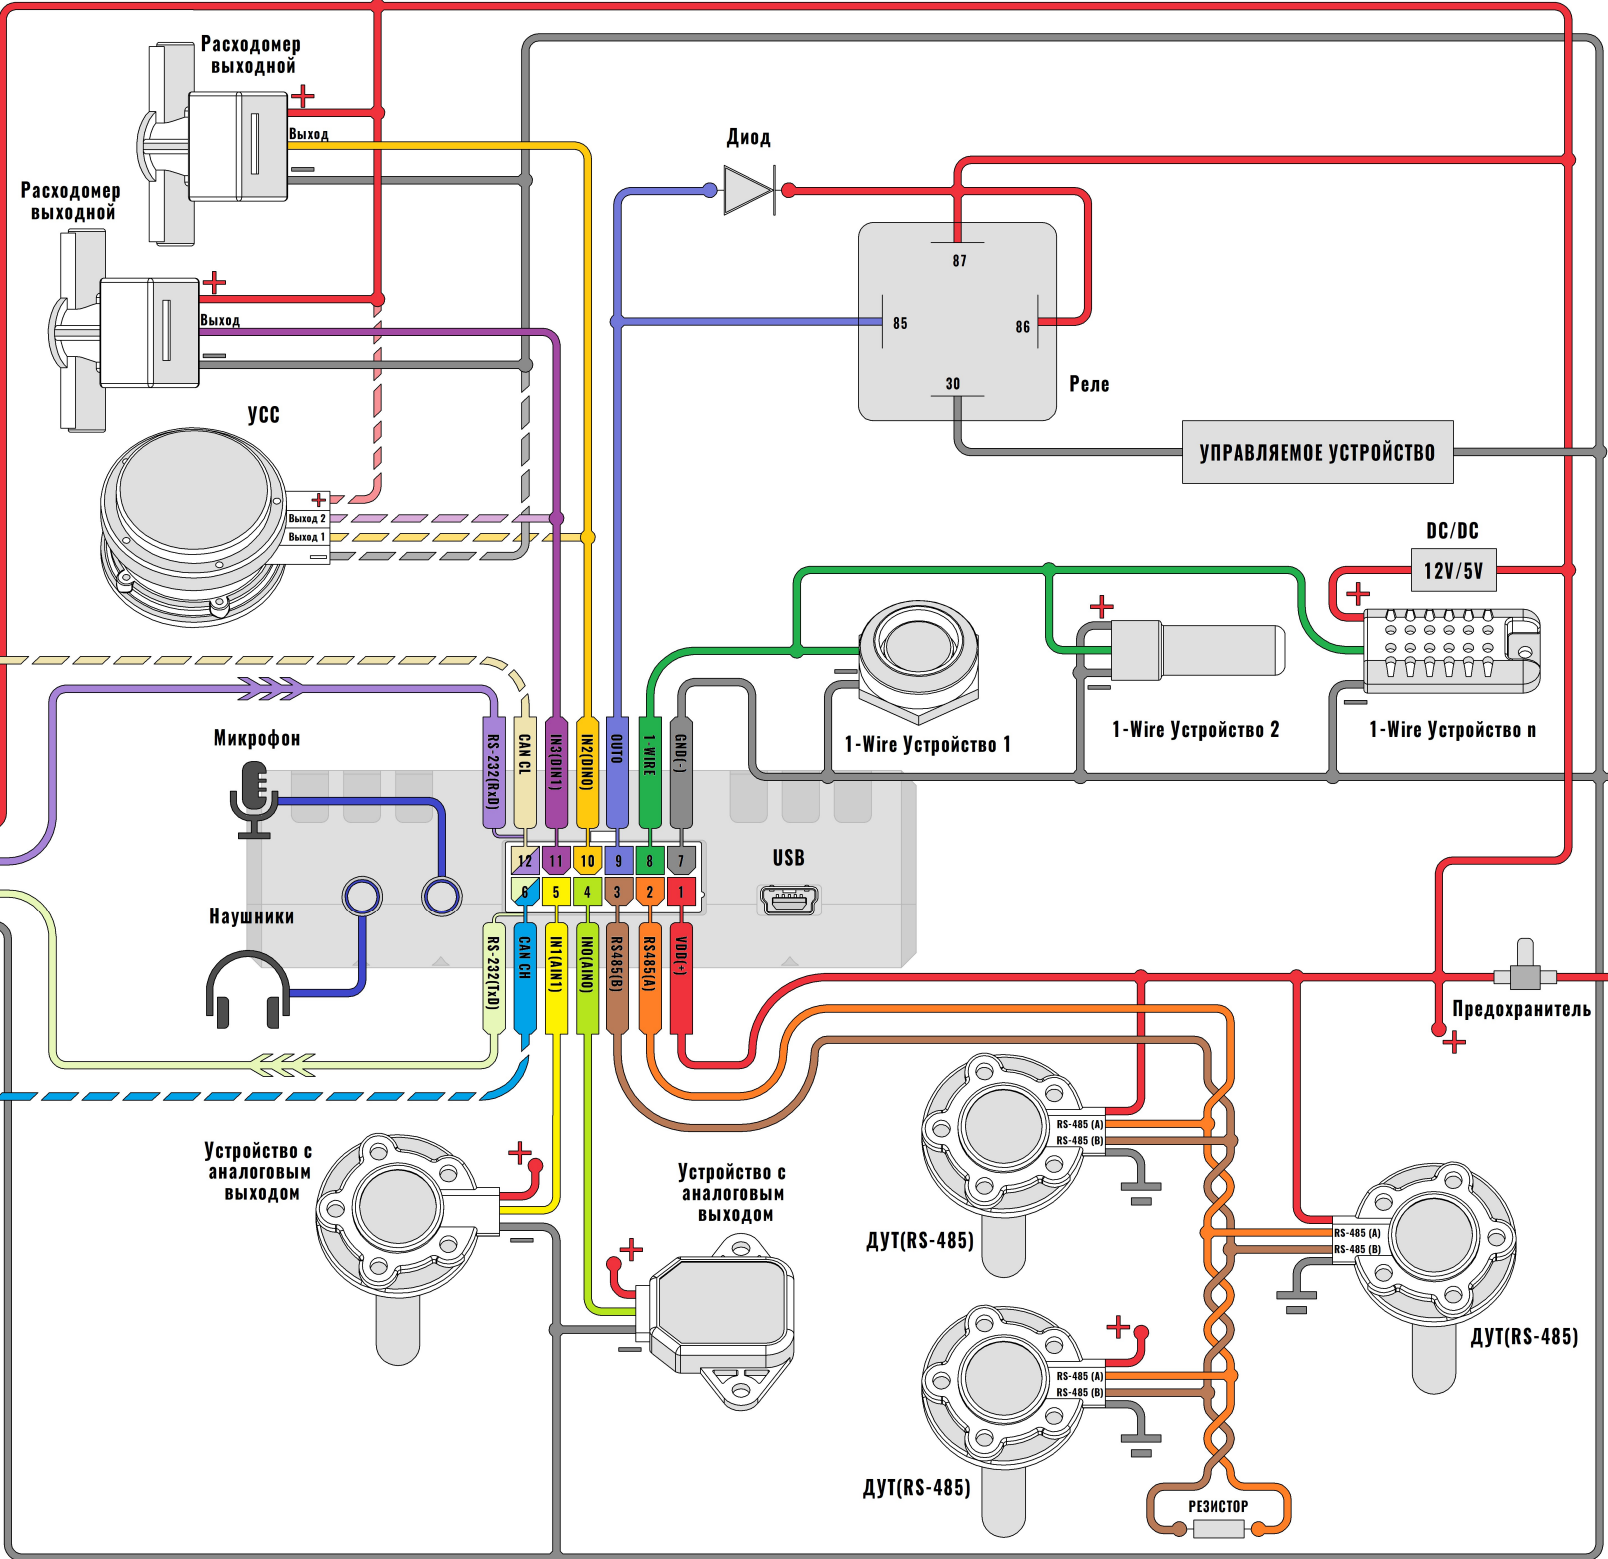

В соответствии с
выбранной комплектацией